

SZKIC ZAGOSPODAROWANIA TERENU

Gidzińskiego

Warszawa Włochy ul. Gidzińskiego 1.



Inwestycja

Dwa budynki mieszkalne jednorodzinne
dwulokalowe w zabudowie bliźniaczej

Adres inwestycji

dz. ew. 41/2 obr. 2-07-16 jednostka ew. 146517_8
ul. Gidzińskiego Warszawa Włochy

Inwestor

SG Property Sp. z o.o.
Al. Jerozolimskie 151 lok. 39

Jednostka projektowa

MJS STUDIO
05-070 Sulejówek, ul. Klonowa 22

Data

09.05.2024

Legenda

A B Teren działki (ABCD)


A Budynek projektowany A

B Budynek projektowany B

Teren utwardzony

Teren biologicznie czynny 100%

Teren biologicznie czynny 50% (geokrata)

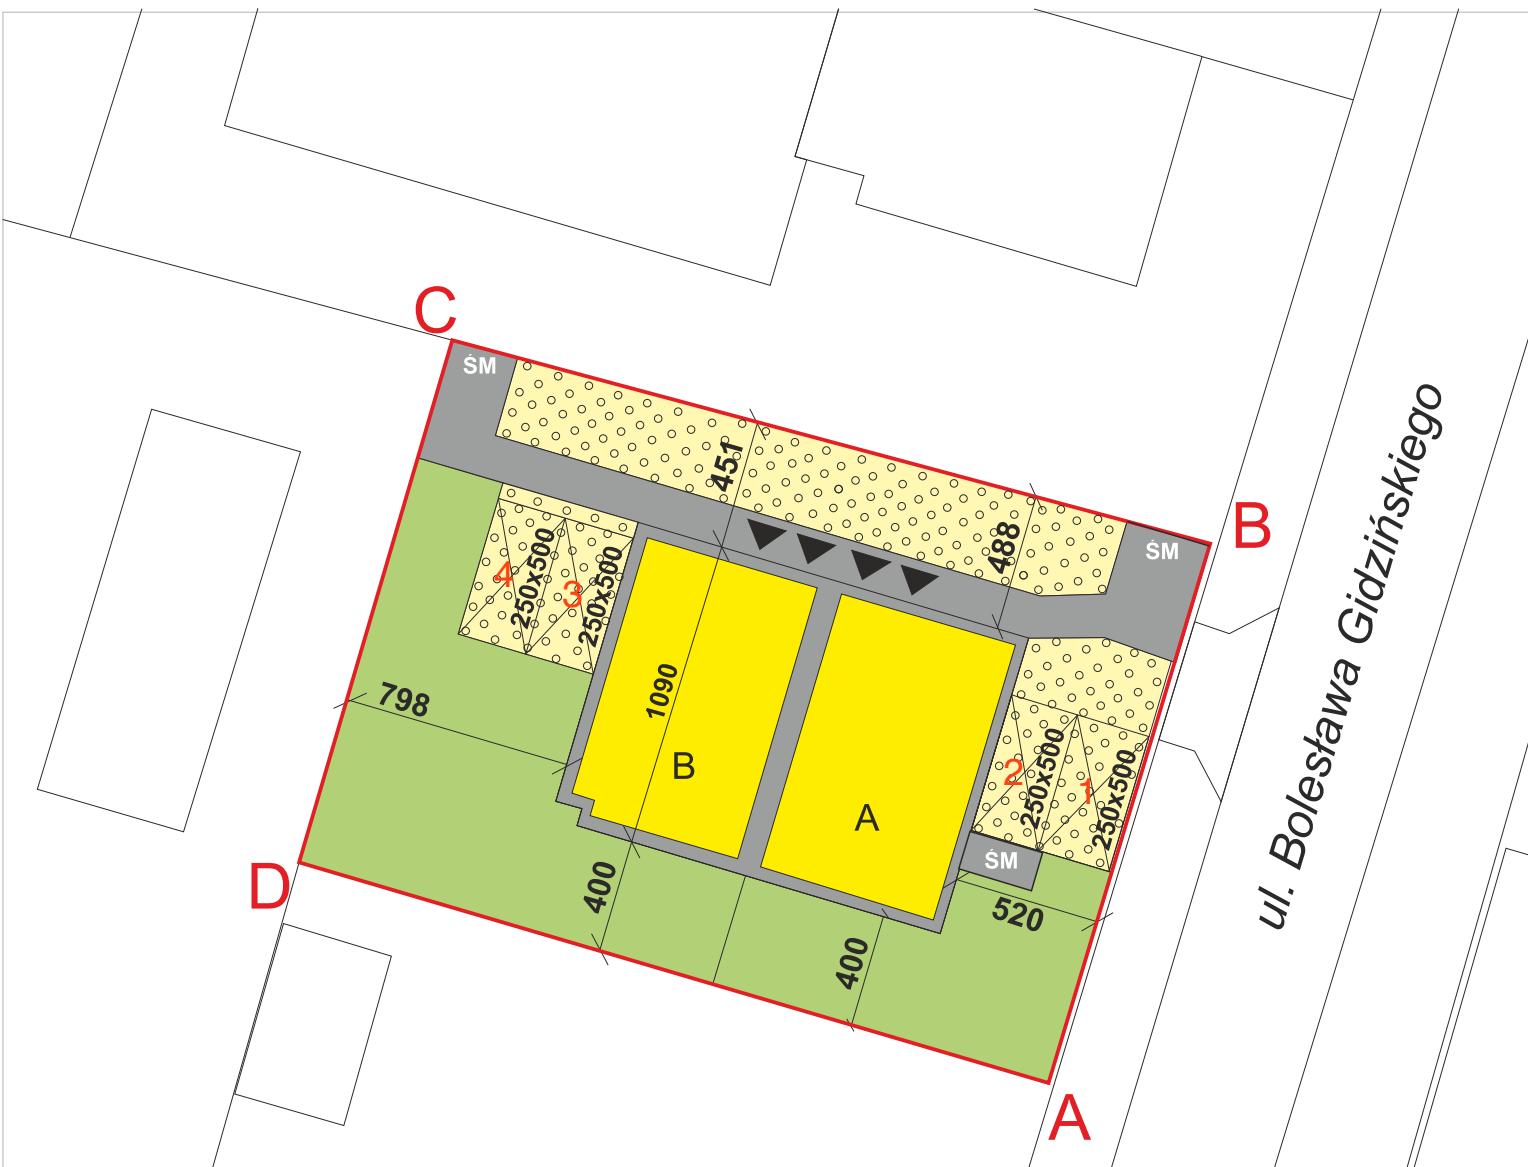

SG Property Sp. z o.o. Sp. k.
Al. Jerozolimskie 151 lok.39
info@sgproperty.pl
www.sgproperty.pl

+48 601 274 230

www.sgproperty.pl/gidzinskiego

Uwaga:
Powyższy szkic oraz wszelkie wizualizacje, zdjęcia, renderingi, mają charakter poglądowy i nie stanowią oferty w rozumieniu przepisów kodeksu cywilnego. Możliwe jest wystąpienie niewielkich zmian w projekcie zagospodarowania terenu, niezmiennie jest natomiast usytuowanie budynku względem działki.